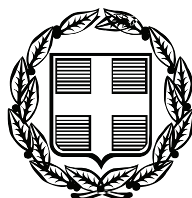


ΕΦΗΜΕΡΙΣ ΤΗΣ ΚΥΒΕΡΝΗΣΕΩΣ

ΤΗΣ ΕΛΛΗΝΙΚΗΣ ΔΗΜΟΚΡΑΤΙΑΣ

ΤΕΥΧΟΣ ΑΝΑΓΚΑΣΤΙΚΩΝ ΑΠΑΛΛΟΤΡΙΩΣΕΩΝ ΚΑΙ ΠΟΛΕΟΔΟΜΙΚΩΝ ΘΕΜΑΤΩΝ **Αρ. Φύλλου 287**

13 Σεπτεμβρίου 2012

ΠΕΡΙΕΧΟΜΕΝΑ

ΑΠΟΦΑΣΕΙΣ

ΑΠΟΦΑΣΕΙΣ

Αριθμ. ΥΠΑΙΘΠΑ/ΓΔΑΠΚ/ΔΒΜΑ/ΤΑΧΜΑΕ/85715/20176/2942/288 (1)

Καθορισμός Ζωνών Α΄ απολύτου προστασίας και οριοθέτηση Ζώνης Β΄ προστασίας της Μονής Οσίου Λουκά, Περιφερειακής Ενότητας Βοιωτίας.

Ο ΑΝΑΠΛΗΡΩΤΗΣ ΥΠΟΥΡΓΟΣ ΠΑΙΔΕΙΑΣ ΚΑΙ ΘΡΗΣΚΕΥΜΑΤΩΝ, ΠΟΛΙΤΙΣΜΟΥ ΚΑΙ ΑΘΛΗΤΙΣΜΟΥ

Έχοντας υπόψη:

1. Το Π.Δ. 63/2005 (ΦΕΚ 98/Α΄/22-4-05) «Κωδικοποίηση της νομοθεσίας για την Κυβέρνηση και τα Κυβερνητικά Όργανα» και ιδίως του άρθρου 90 αυτού.

2. Την αριθμ. ΥΠΠΟ/ΓΝΟΣ/49610/28-11 -90 (ΦΕΚ 743/Β΄/29-11-90) κοινή υπουργική απόφαση «Εξαίρεση από τον περιορισμό των τριών υπογραφών».

3. Τις διατάξεις του Ν. 3028/2002 (ΦΕΚ 153/Α΄/28.6.2002) «Για την προστασία των Αρχαιοτήτων και εν γένει της Πολιτιστικής Κληρονομιάς» και ιδίως του άρθρου 13 αυτού.

4. Το Π.Δ. 191/2003 (ΦΕΚ 146/Α΄/13.6.2003) «Οργανισμός Υπουργείου Πολιτισμού».

5. Το Π.Δ. 85/2012 (ΦΕΚ 141/Α΄/21-6-12) «Ίδρυση και μετονομασία Υπουργείων, μεταφορά και κατάργηση υπηρεσιών».

6. Το Π.Δ. 86/2012 (ΦΕΚ 141/Α΄/21-6-12) «Διορισμός Υπουργών, Αναπληρωτών Υπουργών και Υφυπουργών».

7. Την αριθμ. Υ 27 (ΦΕΚ 2048/Β΄/28-6-2012) απόφαση του Πρωθυπουργού «Καθορισμός αρμοδιοτήτων του Αναπληρωτή Υπουργού Παιδείας και Θρησκευμάτων, Πολιτισμού και Αθλητισμού Κωνσταντίνου Τζαβάρα».

8. Το Π.Δ. 96/2012 (ΦΕΚ 154/Α΄/24-7-2012) «Σύσταση Γενικής Γραμματείας Πολιτισμού στο Υπουργείο Παιδείας και Θρησκευμάτων, Πολιτισμού και Αθλητισμού».

9. α) Την κήρυξη της Ι.Μ. Οσίου Λουκά ως προέχοντος βυζαντινού μνημείου (ΦΕΚ 68/Α΄/26-4-1921, Β.Δ. 19-4-1921), β) τον χαρακτηρισμό του περιβάλλοντος της Ι. Μονής ως «τοπίου εξαίρετου φυσικού κάλλους και τόπου που χρειάζεται ειδική κρατική προστασία» (ΦΕΚ 124/Β΄/2.3.1981, αριθμ. ΥΠΠΟ/ΑΡΧ/Β1/Φ26/70047/1903π.ε/9-1-1981 υπουργική απόφαση) και γ) την εγγραφή της Ι.Μ. Οσίου Λουκά στον Κατάλογο Παγκόσμιας Κληρονομιάς της UNESCO.

10 Την κήρυξη του λόφου Μπούλιου Στειρίου ως αρχαιολογικού χώρου [α) ΦΕΚ 875/Β΄/17-12-1984 - αριθμ. ΥΠΠΟ/ΑΡΧ/Α1/Φ09/57686/2228/6-11-1984 υπουργική απόφαση, β) ΦΕΚ 1406/Β΄/17-11-2000 - αριθμ. ΥΠΠΟ/ΑΡΧ/Α1/Φ43/36291/1795/1-11-2000 υπουργική απόφαση και γ) ΦΕΚ 1053/Β΄/8-8-2001 - αριθμ. ΥΠΠΟ/ΑΡΧ/Α1/Φ43/36291/1795/1.11.2000 υπουργική απόφαση].

11. Την αριθμ. ΥΠΠΟΤ/ΓΔΑΠΚ/ΑΡΧ/Β1/Φ54/18299/1038/22.2.2010 υπουργική απόφαση περί τροποποίησης της σύνθεσης επιτροπής του Κ.Α.Σ., όπως είχε οριστεί με την αριθμ. ΥΠΠΟ/ΓΔΑΠΚ/ΑΡΧ/Β1/Φ54/81918/3695 π.ε./18.9.2009 υπουργική απόφαση, αναφορικά με τη διενέργεια αυτοψίας σχετικά με τον καθορισμό Ζώνης Α΄ του βυζαντινού μνημείου της Μονής Οσίου Λουκά.

12. Την ομόφωνη γνωμοδότηση του Κεντρικού Αρχαιολογικού Συμβουλίου, όπως διατυπώθηκε στην αρ. 20/07-06-2011 συνεδρίασή του, κατόπιν διενέργειας αυτοψίας της ολομέλειας του Συμβουλίου.

13. Το αριθμ. ΥΠΑΙΘΠΑ/ΓΔΑΜΤΕ/ΔΙΤΦΚ/98119/3346/628 π.ε./13-7-2012 έγγραφο της Διεύθυνσης Τοπογραφήσεων, Φωτογραμμετρίας και Κτηματολογίου, με το οποίο διαβιβάστηκε το τοπογραφικό διάγραμμα κλίμακας 1:10.000 και αντίστοιχος πίνακας συντεταγμένων των κορυφών των πολυγωνικών γραμμών που οριοθετούν τις Ζώνες Α΄ και Β΄ προστασίας της Μονής Οσίου Λουκά, σε σύστημα ΕΓΣΑ '87, αποφασίζουμε:

Εγκρίνουμε, σύμφωνα με τις διατάξεις του άρθρου 17 του Ν. 3028/2002, τον καθορισμό Ζωνών Α΄ και Β΄ προστασίας του μείζονος σημασίας μνημείου της Μονής Οσίου Λουκά Βοιωτίας και του περιβάλλοντός του, όπως περιγράφονται παρακάτω:

Ι. ΖΩΝΕΣ Α΄ ΑΠΟΛΥΤΟΥ ΠΡΟΣΤΑΣΙΑΣ

Α) Ζώνη Α1 (Οσίου Λουκά), η οποία περιλαμβάνει τον άμεσο περιβάλλοντα χώρο της Μονής Οσίου Λουκά, τον κηρυγμένο αρχαιολογικό χώρο του Μπούλιου (αρχαία Στείριδα), καθώς και το ναό του Αγίου Γεωργίου, με κατάλοιπα παλαιοχριστιανικής βασιλικής.

Η Ζώνη Α1 οριοθετείται με την πολυγωνική γραμμή που ορίζεται από τα σημεία 453-71, 454-463, 453, στο τοπογραφικό διάγραμμα κλίμακας 1:10.000 και τον αντίστοιχο πίνακα συντεταγμένων των κορυφών των πολυγωνικών γραμμών που συνοδεύουν την παρούσα απόφαση.

Β) Ζώνη Α2 (Παλαιοκάστρου), όπου διατηρούνται ίχνη αρχαίας οχύρωσης (λόφος Παλαιοκάστρου αρχαίο Φλυγόνιο). Η Ζώνη Α2 οριοθετείται με την πολυγωνική γραμμή που ορίζεται από τα σημεία 1, 39-67, 38-1 στο προαναφερθέν τοπογραφικό διάγραμμα 1:10.000 και τον επισυναπτόμενο πίνακα συντεταγμένων.

Εντός των Ζωνών Α΄ απολύτου προστασίας ισχύουν τα ακόλουθα:

1. Επιτρέπεται μόνο η άσκηση γεωργίας και κτηνοτροφίας, καθώς και τα επιφανειακά αυλάκια μεταφοράς νερού που δεν προκαλούν άμεση ή έμμεση βλάβη στα μνημεία.

2. Οι δασικές εκτάσεις εντός των ζωνών διατηρούν το χαρακτήρα τους. Σε περίπτωση αναδάσωσης ή εκτέλεσης έργου προστασίας των δασικών εκτάσεων, απαιτείται η σύμφωνη γνώμη της 23ης ΕΒΑ και της Θ΄ ΕΠΚΑ.

3. Σε νομίμως υφιστάμενα κτίσματα επιτρέπεται μόνο η συντήρηση και η επισκευή τους για λόγους χρήσης, υγιεινής και αισθητικής βελτίωσης, απαγορευμένης οποιαδήποτε επέκτασης (καθ' ύψος ή κατ' έκταση), συμπεριλαμβανομένων και των παλαιών μικρών αγροτικών κτισμάτων.

4. Στο συγκρότημα της Μονής επιτρέπεται η αναστήλωση ερειπωμένων κτισμάτων, η αποκατάσταση και ανάδειξη των οικημάτων της, καθώς και η δόμηση μικρών βοηθητικών κτισμάτων προς εξυπηρέτηση της Μονής και της επισκεψιμότητάς της, μετά από άδεια των αρμόδιων υπηρεσιών του ΥΠΑΙΘΠΑ.

5. Δεν επιτρέπεται η εγκατάσταση νέων ποιμνιοστασίων, η δόμηση και οποιαδήποτε άλλη κατασκευή, ανεξάρτητα από το αν απαιτείται ή όχι έγκριση της αρμόδιας πολεοδομικής αρχής.

6. Δεν επιτρέπεται η τοποθέτηση λυομένων οικίσκων και τροχοβιλών.

7. Δεν επιτρέπεται καμία λατομική δραστηριότητα, κανενός είδους επιχωματώσεις και εκβραχισμοί.

8. Δεν επιτρέπεται η διάνοιξη νέων δρόμων, εκτός εκείνων που τυχόν απαιτούνται από τις αρμόδιες Υπηρεσίες για τις ανάγκες δασοπυρόσβεσης. Επιτρέπεται η συντήρηση, βελτίωση ή διαπλάτυνση της επαρχιακής οδού σύνδεσης Στειρίου - Κυριακίου στο δυτικό όριο της Ζώνης Α1, καθώς πρόκειται για βασική οδό του επαρχιακού δικτύου, κατόπιν έγκρισης των αρμόδιων υπηρεσιών του ΥΠΑΙΘΠΑ.

Για τις υπόλοιπες αγροτικές οδούς, ασφαλτοστρωμένες ή μη, επιτρέπεται μόνο η συντήρηση τους, αλλά όχι η διαπλάτυνση ή/και η επέκταση τους.

9. Επιτρέπεται η συντήρηση και ο ευπρεπισμός υφιστάμενων δικτύων υποδομής, καθώς και η εγκατάσταση υπέργειων ή υπόγειων δικτύων κοινής ωφέλειας, εφόσον δεν προκαλείται άμεση ή έμμεση βλάβη επί μνημείων και αφού εξασφαλιστεί η προηγούμενη έγκριση των υπηρεσιών του ΥΠΑΙΘΠΑ.

10. Δεν επιτρέπεται η εγκατάσταση αιολικών σταθμών παραγωγής ηλεκτρικής ενέργειας, φωτοβολταϊκών σταθμών και κεραιών κινητής τηλεφωνίας.

11. Όλες οι προαναφερόμενες δραστηριότητες επιτρέπονται μόνο εφόσον έχουν την προηγούμενη έγκριση των αρμόδιων υπηρεσιών του ΥΠΑΙΘΠΑ (23ης ΕΒΑ και Θ΄ ΕΠΚΑ) και με την επίβλεψή τους, όπου οι ίδιες κρίνουν ότι απαιτείται.

ΙΙ) ΖΩΝΗ Β΄ ΠΡΟΣΤΑΣΙΑΣ

Για την αποτελεσματικότερη προστασία του μνημείου και του περιβάλλοντος χώρου της Μονής Οσίου Λουκά, καθορίζεται πέριξ των Ζωνών Α1 και Α2, ενιαία Ζώνη Β΄ προστασίας, η οποία οριοθετείται με την πολυγωνική γραμμή που ορίζεται από τα σημεία 1-38, 68-453, 464-489, 1, στο τοπογραφικό διάγραμμα κλίμακας 1:10.000 και τον αντίστοιχο πίνακα συντεταγμένων των κορυφών των πολυγωνικών γραμμών που συνοδεύουν την παρούσα απόφαση.

Οι ειδικοί όροι δόμησης, οι χρήσεις γης, καθώς και οι επιτρεπόμενες δραστηριότητες εντός της Ζώνης Β' Προστασίας της Μονής Οσίου Λουκά θα καθοριστούν με Κοινή Υπουργική Απόφαση, κατά τις διατάξεις του άρθρου 13, παρ. 2 του Ν. 3028/2002.

Από τις διατάξεις της παρούσας απόφασης δεν προκαλείται δαπάνη σε βάρος του Κρατικού Προϋπολογισμού.

Η απόφαση αυτή να δημοσιευθεί στην Εφημερίδα της Κυβερνήσεως.

Αθήνα, 20 Αυγούστου 2012

Ο ΑΝΑΠΛΗΡΩΤΗΣ ΥΠΟΥΡΓΟΣ

ΚΩΣΤΑΝΤΙΝΟΣ ΤΖΑΒΑΡΑΣ



ΥΠΟΥΡΓΕΙΟ ΠΑΙΔΕΙΑΣ & ΘΡΗΣΚΕΥΜΑΤΩΝ
ΠΟΛΙΤΙΣΜΟΥ & ΑΘΛΗΤΙΣΜΟΥ

ΔΙΕΥΘΥΝΣΗ ΤΟΠΟΓΡΑΦΗΣΕΩΝ ΦΩΤΟΓΡΑΜΜΕΤΡΙΑΣ & ΚΤΗΜΑΤΟΛΟΓΙΟΥ

ΟΡΘΟΦΩΤΟΓΡΑΦΙΑ ΕΥΡΥΤΕΡΗΣ ΠΕΡΙΟΧΗΣ



Θέμα:
ΟΡΙΟΘΕΤΗΣΗ ΖΩΝΩΝ (Α' ΚΑΙ Β')
ΠΡΟΣΤΑΣΙΑΣ ΤΗΣ ΜΟΝΗΣ ΟΣΙΟΥ ΛΟΥΚΑ
ΠΕΡΙΦΕΡΕΙΑΚΗΣ ΕΝΟΤΗΤΑΣ ΒΟΙΩΤΙΑΣ

ΕΘΝΙΚΟ ΤΥΠΟΓΡΑΦΕΙΟ
Για τεχνικούς λόγους στο σχεδιάγραμμα, έγινε σμίκρυνση, κατά ποσοστό 37%


ΖΩΝΗ Α1
(ΟΣΙΟΥ
ΛΟΥΚΑ)


ΖΩΝΗ Β

ΟΡΙΟΘΕΤΗΣΗ ΖΩΝΩΝ (Α' ΚΑΙ Β')
ΠΡΟΣΤΑΣΙΑΣ ΤΗΣ ΜΟΝΗΣ ΟΣΙΟΥ ΛΟΥΚΑ
ΠΕΡΙΦΕΡΕΙΑΚΗΣ ΕΝΟΤΗΤΑΣ ΒΟΙΩΤΙΑΣ

ΥΠΟΜΝΗΜΑ

- ΖΩΝΗ Α1 (ΟΣΙΟΥ ΛΟΥΚΑ)
- ΖΩΝΗ Α2 (ΠΑΛΑΙΟΚΑΣΤΡΟΥ)
- ΖΩΝΗ Β
- ΠΟΛΥΓΩΝΙΚΕΣ ΓΡΑΜΜΕΣ ΖΩΝΩΝ
- ΚΟΡΥΦΕΣ ΠΟΛΥΓΩΝΙΚΗΣ ΓΡΑΜΜΗΣ

Το σχέδιο αυτό συνοδεύει το έγγραφο με αριθμό ΥΠΠΟΑ/ΓΔΑΠΚ/ΔΒΜΑ/ΤΑΧΜΑΕ/Φ.5715/28176/2942/289/ 20-08-2012 της Διευθύνσεως Βυζ/νών και Μεταβυζ/νών Αρχαιοτήτων - Τμήμα Αρχαιολογικών Χώρων, Μνημείων και Αρχαιογνωστικής Έρευνας
Αθήνα 30-08-2012
Φανή Μαντατζόγλου
Αρχιτέκτων Μηχανικός

ΥΠΟΒΑΘΡΑ:
1. ΕΓΧΡΩΜΗ ΟΡΘΟΦΩΤΟΓΡΑΦΙΑ ΙΔΙΟΚΤΗΣΙΑΣ ΤΗΣ ΚΤΗΜΑΤΟΛΟΓΙΟ Α.Ε.


ΣΗΜΕΙΩΣΕΙΣ:
1. Η ΟΡΙΟΘΕΤΗΣΗ ΕΓΙΝΕ ΣΥΜΦΩΝΑ ΜΕ ΤΗΝ ΠΡΟΤΑΣΗ ΤΗΣ ΤΗΣ 23ης ΕΒΑ.

Ελληνικό Γεωδαιτικό Σύστημα Αναφοράς 1987 (Ε.Γ.Σ.Α. '87)
Ελλειψοειδές αναφοράς GRS 80 (α = 6378137μ, 1/f=298.257222101)
Προβολή : Εγκάρσια Μερκατορική
Κεντρικός Μεσημβρινός λο = 24° 00' 00" με Κο = 0.999600
Τετμημένη Κεντρικού Μεσημβρινού : +500000.00μ
Γεωγραφικό Πλάτος Αναφοράς : 0° 00' 00"

Σύνταξη Χάρτη: ΜΠΑΚΑΣ ΒΑΣΙΛΕΙΟΣ ΑΓΡ. ΤΟΠΟΓΡΑΦΟΣ ΜΗΧΑΝΙΚΟΣ MSc.	Κλίμακα	Ημερομηνία
	1:10000	05/07/2012
Συνεργάστηκαν: ΕΛΕΝΗ ΕΥΘΥΜΙΟΥ .ΑΡΧΑΙΟΛΟΓΟΣ	*Θεώρηση Προϊσταμένου* *Α. Καμπουράκης Τοπ/φος - Πολ/κος - Μηχανικός Προϊστάμενος της Δ.Τ.Φ.Κ.*	

4249000
4248000
4247000
4246000
386000
387000
388000


ΖΩΝΗ Α2
(ΠΑΛΑΙΟΚΑΣΤΡΟΥ)
0 125 250 500 750 1,000 m

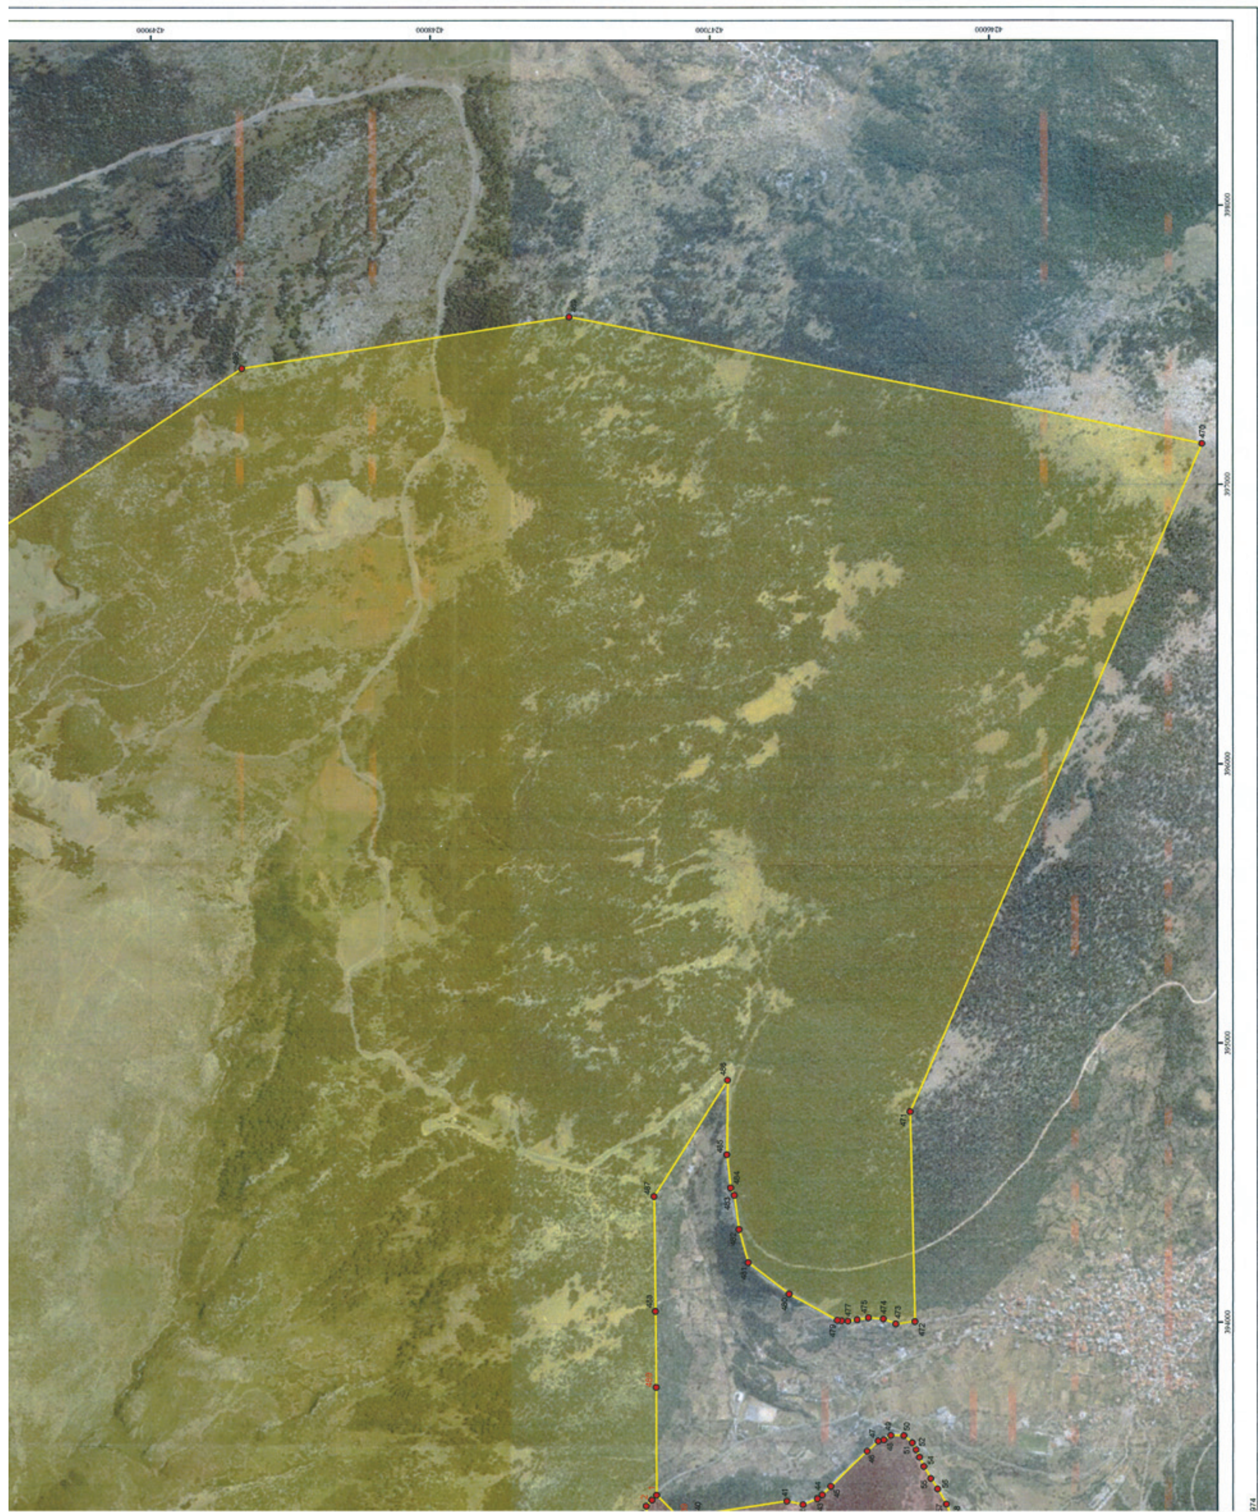

Πίνακας Συντεταγμένων Κορυφών Πολυγωνικων Γραμμών των Ζωνών Οσίου Λουκά, Περιφερειακής Ενότητας Βοιωτίας.

Α/Α	X	Y	Α/Α	X	Y	Α/Α	X	Y
1	393384.81	4247189.84	32	392760.65	4246768.41	63	393112.26	4246139.78
2	393367.44	4247206.42	33	392794.83	4246729.92	64	393099.36	4246146.39
3	393346.53	4247226.37	34	392820.29	4246688.29	65	393076.54	4246165.58
4	393182.32	4247212.16	35	392854.59	4246596.52	66	393050.75	4246187.07
5	393151.32	4247196.90	36	392923.81	4246400.30	67	393018.66	4246203.28
6	393104.06	4247199.49	37	392966.34	4246276.57	68	389466.04	4246171.25
7	393097.59	4247203.36	38	392989.23	4246244.52	69	386389.23	4249007.27
8	393062.90	4247203.57	39	393303.85	4247108.95	70	388224.95	4250500.63
9	393058.95	4247213.58	40	393313.64	4247046.93	71	388636.05	4251071.13
10	393029.76	4247209.72	41	393361.93	4246723.07	72	388659.96	4251040.13
11	392992.89	4247212.74	42	393349.51	4246664.97	73	388684.94	4251021.01
12	392973.74	4247215.08	43	393370.23	4246614.04	74	388692.25	4251012.92
13	392957.16	4247222.76	44	393384.45	4246596.19	75	388717.39	4250967.18
14	392954.83	4247227.08	45	393413.89	4246565.43	76	388748.18	4250907.48
15	392954.24	4247234.60	46	393541.22	4246435.45	77	388751.68	4250895.23
16	392945.90	4247240.06	47	393577.93	4246395.43	78	388753.38	4250873.01
17	392944.48	4247240.82	48	393582.56	4246375.26	79	388757.18	4250844.43
18	392932.85	4247245.38	49	393598.43	4246349.13	80	388760.25	4250832.73
19	392931.01	4247245.77	50	393597.77	4246303.49	81	388765.30	4250819.23
20	392923.33	4247248.67	51	393571.31	4246273.06	82	388768.68	4250798.21
21	392904.81	4247233.19	52	393546.18	4246260.16	83	388766.71	4250775.71
22	392892.51	4247233.67	53	393517.74	4246246.93	84	388762.81	4250752.34
23	392874.65	4247234.58	54	393484.00	4246231.72	85	388766.09	4250743.20
24	392849.56	4247223.04	55	393440.68	4246206.92	86	388776.10	4250721.86
25	392834.54	4247221.14	56	393403.97	4246182.44	87	388778.66	4250698.30
26	392717.46	4247143.85	57	393349.73	4246151.35	88	388782.32	4250672.72
27	392679.08	4247104.85	58	393300.45	4246135.15	89	388785.30	4250660.58
28	392677.70	4247104.38	59	393249.84	4246126.55	90	388798.05	4250622.33
29	392659.69	4247088.77	60	393224.71	4246126.22	91	388802.71	4250599.52
30	392686.48	4246926.55	61	393181.05	4246128.86	92	388803.66	4250579.75
31	392715.53	4246848.23	62	393145.67	4246134.49	93	388802.59	4250559.23



A/A	X	Y
94	388800.76	4250546.60
95	388798.25	4250516.78
96	388796.99	4250475.73
97	388795.11	4250447.24
98	388790.65	4250415.00
99	388786.00	4250401.19
100	388785.38	4250393.88
101	388791.12	4250386.25
102	388807.96	4250372.25
103	388813.96	4250363.85
104	388819.54	4250344.35
105	388825.84	4250338.27
106	388846.66	4250328.32
107	388850.48	4250307.52
108	388854.43	4250296.36
109	388859.38	4250287.64
110	388886.36	4250261.74
111	388894.20	4250250.99
112	388902.56	4250239.54
113	388915.61	4250210.06
114	388921.01	4250190.23
115	388931.42	4250140.59
116	388932.79	4250113.38
117	388936.23	4250090.58
118	388940.02	4250061.33
119	388941.24	4250048.44
120	388947.05	4250019.95
121	388955.42	4249999.86
122	388956.96	4249978.19
123	388956.12	4249948.90
124	388958.17	4249913.80
125	388957.05	4249896.06
126	388964.52	4249867.32
127	388971.91	4249846.13
128	388970.57	4249824.62
129	388964.05	4249801.74
130	388966.66	4249787.83
131	388966.91	4249761.63
132	388964.71	4249741.35
133	388965.18	4249731.47
134	388982.02	4249691.61
135	388987.54	4249667.67
136	388995.39	4249654.47
137	389017.22	4249621.87
138	389024.39	4249615.78
139	389055.04	4249602.37
140	389081.37	4249586.36
141	389114.40	4249574.59
142	389146.93	4249570.48
143	389209.79	4249567.95
144	389242.08	4249565.73
145	389251.04	4249563.05
146	389256.79	4249555.87
147	389268.40	4249516.53
148	389267.96	4249484.91
149	389265.68	4249477.73
150	389254.78	4249460.12
151	389246.96	4249437.58
152	389240.01	4249427.80
153	389232.80	4249411.92
154	389226.99	4249402.34
155	389228.52	4249392.33
156	389233.44	4249375.73
157	389232.97	4249360.53
158	389234.88	4249353.40
159	389239.79	4249348.11
160	389259.23	4249338.86
161	389267.41	4249330.42
162	389271.40	4249321.49
163	389275.84	4249314.21
164	389287.87	4249306.28
165	389293.43	4249297.21
166	389299.47	4249291.91
167	389306.77	4249282.60
168	389313.29	4249273.97
169	389325.51	4249267.47
170	389335.81	4249266.66
171	389377.60	4249269.09
172	389396.55	4249268.38
173	389402.85	4249256.53
174	389405.84	4249238.96
175	389403.75	4249214.01
176	389407.61	4249202.08
177	389409.84	4249180.08
178	389395.61	4249162.18
179	389365.19	4249128.30
180	389344.66	4249096.84
181	389312.63	4249047.56
182	389295.47	4249019.38
183	389293.73	4249007.75
184	389302.11	4248993.99
185	389314.37	4248983.50
186	389323.42	4248974.94
187	389323.14	4248966.84
188	389277.90	4248910.30
189	389269.28	4248905.98
190	389242.28	4248906.02
191	389231.47	4248907.17
192	389217.99	4248912.23
193	389213.72	4248912.52
194	389211.80	4248906.33
195	389214.87	4248894.52
196	389226.86	4248883.48
197	389233.40	4248875.95
198	389231.38	4248869.21



A/A	X	Y	A/A	X	Y	A/A	X	Y
199	389225.46	4248863.96	234	389666.76	4248586.33	269	390538.75	4248807.75
200	389219.25	4248863.60	235	389695.07	4248548.32	270	390549.04	4248786.86
201	389185.42	4248868.51	236	389707.28	4248553.59	271	390566.23	4248759.54
202	389177.86	4248865.39	237	389729.98	4248565.38	272	390583.48	4248749.32
203	389172.15	4248849.93	238	389762.52	4248587.35	273	390595.83	4248739.16
204	389173.83	4248838.81	239	389790.49	4248601.29	274	390614.29	4248715.72
205	389190.05	4248823.94	240	389813.04	4248608.31	275	390619.25	4248700.89
206	389206.38	4248798.19	241	389827.03	4248609.45	276	390640.01	4248692.51
207	389216.39	4248788.73	242	389846.34	4248622.39	277	390662.26	4248689.99
208	389255.77	4248762.22	243	389869.74	4248627.29	278	390670.04	4248684.11
209	389287.50	4248756.79	244	389891.61	4248629.99	279	390676.33	4248690.90
210	389314.38	4248754.97	245	389915.93	4248632.43	280	390681.14	4248690.95
211	389326.10	4248749.49	246	389933.10	4248629.09	281	390706.06	4248679.63
212	389312.64	4248736.80	247	389944.76	4248632.37	282	390717.96	4248681.24
213	389300.08	4248725.54	248	390000.82	4248649.25	283	390727.00	4248677.79
214	389289.16	4248718.81	249	390045.33	4248665.63	284	390736.03	4248680.33
215	389301.68	4248708.20	250	390080.19	4248678.80	285	390747.17	4248683.62
216	389319.12	4248699.64	251	390112.31	4248689.13	286	390760.53	4248689.32
217	389339.00	4248696.92	252	390134.01	4248698.27	287	390762.55	4248696.51
218	389357.71	4248691.01	253	390164.53	4248719.61	288	390770.98	4248706.38
219	389371.46	4248687.60	254	390194.46	4248743.06	289	390782.28	4248708.56
220	389378.57	4248677.07	255	390218.78	4248764.93	290	390803.70	4248703.28
221	389385.71	4248669.09	256	390237.06	4248785.66	291	390824.46	4248701.11
222	389400.45	4248660.79	257	390263.06	4248796.07	292	390834.29	4248697.65
223	389420.14	4248650.53	258	390286.24	4248797.75	293	390845.08	4248682.18
224	389430.00	4248649.40	259	390317.70	4248804.98	294	390856.42	4248661.05
225	389444.15	4248642.87	260	390340.82	4248809.66	295	390872.32	4248654.51
226	389480.28	4248634.28	261	390359.39	4248819.29	296	390891.47	4248649.48
227	389518.22	4248623.33	262	390389.31	4248835.42	297	390908.30	4248653.80
228	389556.82	4248615.58	263	390418.39	4248835.02	298	390917.00	4248657.46
229	389594.65	4248603.30	264	390443.20	4248834.58	299	390938.11	4248655.51
230	389608.56	4248604.33	265	390470.28	4248834.65	300	390949.23	4248656.80
231	389631.63	4248618.00	266	390490.80	4248833.82	301	390967.04	4248649.79
232	389638.88	4248617.46	267	390516.67	4248828.36	302	390984.53	4248638.01
233	389647.73	4248613.45	268	390531.09	4248822.73	303	391011.03	4248627.44



Α/Α	Χ-ΕΓΣΑ	Υ-ΕΓΣΑ	Α/Α	Χ-ΕΓΣΑ	Υ-ΕΓΣΑ	Α/Α	Χ-ΕΓΣΑ	Υ-ΕΓΣΑ
304	391042.39	4248627.58	339	391311.65	4248589.43	374	391709.05	4248946.68
305	391059.43	4248620.80	340	391314.79	4248595.71	375	391735.06	4248971.08
306	391079.45	4248615.64	341	391325.33	4248605.89	376	391751.87	4248980.73
307	391116.60	4248604.38	342	391340.19	4248619.79	377	391765.42	4248994.09
308	391142.88	4248602.91	343	391352.25	4248632.72	378	391780.80	4249007.98
309	391157.98	4248602.38	344	391357.27	4248642.75	379	391794.58	4249019.33
310	391176.39	4248600.46	345	391359.04	4248650.94	380	391820.24	4249036.97
311	391187.37	4248592.21	346	391357.81	4248656.73	381	391854.11	4249067.26
312	391191.66	4248579.95	347	391352.32	4248664.02	382	391889.44	4249089.98
313	391199.91	4248569.51	348	391333.05	4248680.15	383	391911.30	4249104.34
314	391211.79	4248556.48	349	391323.14	4248690.27	384	391934.36	4249124.23
315	391224.97	4248548.98	350	391317.16	4248700.34	385	391964.52	4249145.58
316	391238.08	4248536.81	351	391318.81	4248705.76	386	391979.56	4249159.36
317	391246.71	4248528.37	352	391325.87	4248711.43	387	392004.44	4249178.01
318	391252.43	4248518.97	353	391341.17	4248718.44	388	392029.39	4249194.99
319	391260.59	4248521.41	354	391364.16	4248726.34	389	392058.59	4249216.57
320	391268.34	4248513.43	355	391384.07	4248731.85	390	392086.88	4249234.73
321	391275.45	4248502.46	356	391397.31	4248735.55	391	392064.58	4249271.87
322	391284.18	4248495.35	357	391409.97	4248741.38	392	392031.90	4249330.02
323	391284.97	4248476.47	358	391430.92	4248753.30	393	392021.17	4249357.36
324	391286.73	4248470.79	359	391445.76	4248758.54	394	392014.91	4249405.61
325	391294.10	4248466.58	360	391461.09	4248762.00	395	392003.32	4249459.59
326	391301.22	4248463.49	361	391471.50	4248769.40	396	391992.46	4249483.93
327	391314.57	4248462.31	362	391483.71	4248781.34	397	391985.89	4249495.34
328	391325.96	4248464.60	363	391493.94	4248788.19	398	391966.83	4249519.68
329	391329.13	4248466.77	364	391517.48	4248803.86	399	391953.28	4249538.95
330	391331.03	4248471.41	365	391534.37	4248813.06	400	391911.66	4249594.45
331	391329.91	4248479.31	366	391551.13	4248825.05	401	391890.08	4249626.48
332	391328.20	4248494.98	367	391576.03	4248844.91	402	391870.53	4249660.70
333	391323.07	4248509.36	368	391596.62	4248861.84	403	391835.85	4249725.54
334	391323.97	4248531.22	369	391620.77	4248884.27	404	391808.44	4249772.52
335	391322.94	4248538.55	370	391635.77	4248895.61	405	391763.76	4249834.38
336	391318.39	4248551.49	371	391663.03	4248915.22	406	391706.87	4249910.40
337	391312.28	4248571.22	372	391687.93	4248928.76	407	391663.93	4249971.57
338	391311.29	4248582.11	373	391695.26	4248934.87	408	391628.75	4250018.44



Α/Α	X	Y	Α/Α	X	Y	Α/Α	X	Y
409	391600.17	4250062.33	444	389406.81	4251386.55	479	394010.66	4246542.98
410	391548.85	4250143.26	445	389359.19	4251403.52	480	394106.35	4246715.69
411	391439.02	4250341.85	446	389322.42	4251416.45	481	394218.55	4246861.52
412	391425.53	4250365.12	447	389283.26	4251426.53	482	394336.80	4246894.72
413	391417.84	4250364.89	448	389252.32	4251430.95	483	394459.17	4246911.64
414	391415.72	4250382.34	449	389177.69	4251436.85	484	394485.82	4246924.24
415	391407.28	4250397.66	450	389142.73	4251442.74	485	394604.82	4246938.18
416	391391.37	4250422.84	451	389110.22	4251449.16	486	394872.03	4246935.66
417	391375.81	4250440.81	452	389073.31	4251462.25	487	394455.76	4247198.88
418	391340.34	4250479.14	453	389028.79	4251475.48	488	394045.68	4247193.96
419	391297.77	4250522.00	454	388724.06	4251197.14	489	393773.51	4247190.75
420	391258.03	4250554.05	455	388735.57	4251218.57			
421	391224.17	4250576.04	456	388781.21	4251302.31			
422	391181.07	4250598.71	457	388830.02	4251390.81			
423	391142.40	4250619.65	458	388859.39	4251444.00			
424	391051.39	4250664.94	459	388868.92	4251452.73			
425	391029.25	4250680.89	460	388883.60	4251462.65			
426	390787.37	4250865.51	461	388923.69	4251470.59			
427	390741.30	4250894.44	462	388983.61	4251477.73			
428	390707.23	4250906.55	463	389018.54	4251478.52			
429	390665.13	4250912.90	464	390955.11	4253558.06			
430	390609.03	4250917.10	465	391859.65	4252932.72			
431	390553.59	4250924.62	466	394443.15	4251782.49			
432	390527.12	4250930.97	467	396296.16	4250357.68			
433	390502.96	4250939.85	468	397415.45	4248673.90			
434	390460.66	4250963.29	469	397597.98	4247501.46			
435	390214.52	4251102.26	470	397147.28	4245235.42			
436	390097.34	4251168.23	471	394754.88	4246281.46			
437	390038.47	4251199.88	472	394004.59	4246264.80			
438	389716.39	4251315.38	473	393997.52	4246333.03			
439	389653.66	4251338.88	474	394015.27	4246377.64			
440	389622.16	4251347.08	475	394019.02	4246430.39			
441	389509.98	4251362.94	476	394012.86	4246471.15			
442	389459.42	4251370.18	477	394007.48	4246504.37			
443	389440.97	4251374.87	478	394009.04	4246527.75			



Το .παρόν.......... συνοδεύει το έγγραφο με
αριθμό ΥΠΠΑΘ/ΓΔΑΠΚ/ΔΒΜΜ/ΤΑΧΜΑΕ/85315/20136/2942/288/20-08-2012
της Διευθύνσεως Βυζ/νών και Μεταβ/νών
Αρχαιοτήτων - Τμήμα Αρχαιολογικώ...
Μνημείων και Αρχαιογνωστικής Έ...
Αθήνα ...30-08-2012...
Αρχ/κτων

Αριθμ. ΥΠΑΙΘΠΑ/ΓΔΑΠΚ/ΔΒΜΑ/ΓΑΧΜΑΕ/85772/20197/2943/290 (2)

Κήρυξη - οριοθέτηση αρχαιολογικού χώρου Παλαιόχωρας Κυθήρων, Περιφέρειας Αττικής.

Ο ΑΝΑΠΛΗΡΩΤΗΣ ΥΠΟΥΡΓΟΣ ΠΑΙΔΕΙΑΣ ΚΑΙ ΘΡΗΣΚΕΥΜΑΤΩΝ, ΠΟΛΙΤΙΣΜΟΥ ΚΑΙ ΑΘΛΗΤΙΣΜΟΥ

Έχοντας υπόψη:

1. Το Π.Δ. 63/2005 (ΦΕΚ 98/Α΄/22-4-05) «Κωδικοποίηση της νομοθεσίας για την Κυβέρνηση και τα Κυβερνητικά Όργανα».

2. Το Π.Δ. 85/2012 (ΦΕΚ 141 /Α΄/21 -6-2012) «Ίδρυση και μετονομασία Υπουργείων, μεταφορά και κατάργηση υπηρεσιών».

3. Το Π.Δ. 86/2012 (ΦΕΚ 141/Α΄/21-6-2012) «Διορισμός Υπουργών, Αναπληρωτών Υπουργών και Υφυπουργών».

4. Την αριθμ. Υ 27/27-6-2012 (ΦΕΚ 2048/Β΄/28-6-2012) Απόφαση του Πρωθυπουργού «Καθορισμός αρμοδιοτήτων του Αναπληρωτή Υπουργού Παιδείας και Θρησκευμάτων, Πολιτισμού και Αθλητισμού Κωνσταντίνου Τζαβάρα».

5. Το Π.Δ. 96/2012 (ΦΕΚ 154/Α΄/24-7-12) «Σύσταση Γενικής Γραμματείας Πολιτισμού στο Υπουργείο Παιδείας και Θρησκευμάτων, Πολιτισμού και Αθλητισμού».

6. Την αριθμ. ΥΠΠΟ/ΓΝΟΣ/49610/28-11-90 (ΦΕΚ 743/Β΄/29-11-90) κοινής υπουργικής απόφασης «Εξαίρεση από τον περιορισμό των τριών υπογραφών».

7. Το Π.Δ. 191/2003 (ΦΕΚ 146/Α΄/13.6.2003) «Οργανισμός Υπουργείου Πολιτισμού».

8. Τις διατάξεις του Ν. 3028/2002 (ΦΕΚ 153/Α΄/28.6.2002) «Για την προστασία των Αρχαιοτήτων και εν γένει της Πολιτιστικής Κληρονομιάς».

9. Το Β.Δ. 25-2-1922 (ΦΕΚ 28/Α΄/26-2-1922): Κήρυξη Παλαιόχωρας Κυθήρων ως προέχοντος βυζαντινού μνημείου.

10. Την ομόφωνη γνωμοδότηση του Κεντρικού Αρχαιολογικού Συμβουλίου, όπως διατυπώθηκε στην αριθμ. 15/5-6-2012 συνεδρία του.

11. Το αριθμ. ΥΠ.ΠΑΙΔΕΙΑΣ/ΘΡ.ΠΟΛ.ΑΘΛ./ΔΤΦΚ/Δ.Υ./6.7.2012 έγγραφο της Διεύθυνσης Τοπογραφήσεων, Φωτογραμμετρίας και Κτηματολογίου, με το οποίο διαβιβάστηκε το τοπογραφικό διάγραμμα οριοθέτησης του αρχαιολογικού χώρου της Παλαιόχωρας Κυθήρων σε κλίμακα 1:5.000 και ο πίνακας συντεταγμένων των κορυφών της πολυγωνικής γραμμής οριοθέτησης σε σύστημα ΕΓΣΑ '87, αποφασίζουμε:

Κηρύσσουμε - οριοθετούμε τον αρχαιολογικό χώρο Παλαιόχωρας Κυθήρων, Περιφέρειας Αττικής, για την προστασία και ανάδειξη του μνημειακού συνόλου της βυζαντινής καστροπολιτείας και των λοιπών μνημείων στους περιβάλλοντες λόφους.

Ο αρχαιολογικός χώρος οριοθετείται από την ενιαία πολυγωνική γραμμή, όπως αυτή σημειώνεται στο τοπογραφικό διάγραμμα της ΓΥΣ κλίμακας 1:5.000 που συνοδεύει την παρούσα απόφαση και ορίζεται από τα σημεία 1, 2, 3, 4, 5, 6, 7, 8, 9, 10, 11, 12,13,14, 15 και 1, στα οποία αντιστοιχούν τα ζεύγη συντεταγμένων του συνημμένου πίνακα.


Από τις διατάξεις της παρούσας απόφασης δεν προκαλείται δαπάνη σε βάρος του κρατικού προϋπολογισμού.

Η απόφαση αυτή να δημοσιευθεί στην Εφημερίδα της Κυβερνήσεως.

Αθήνα, 20 Αυγούστου 2012

Ο ΑΝΑΠΛΗΡΩΤΗΣ ΥΠΟΥΡΓΟΣ

ΚΩΣΤΑΝΤΙΝΟΣ ΤΖΑΒΑΡΑΣ

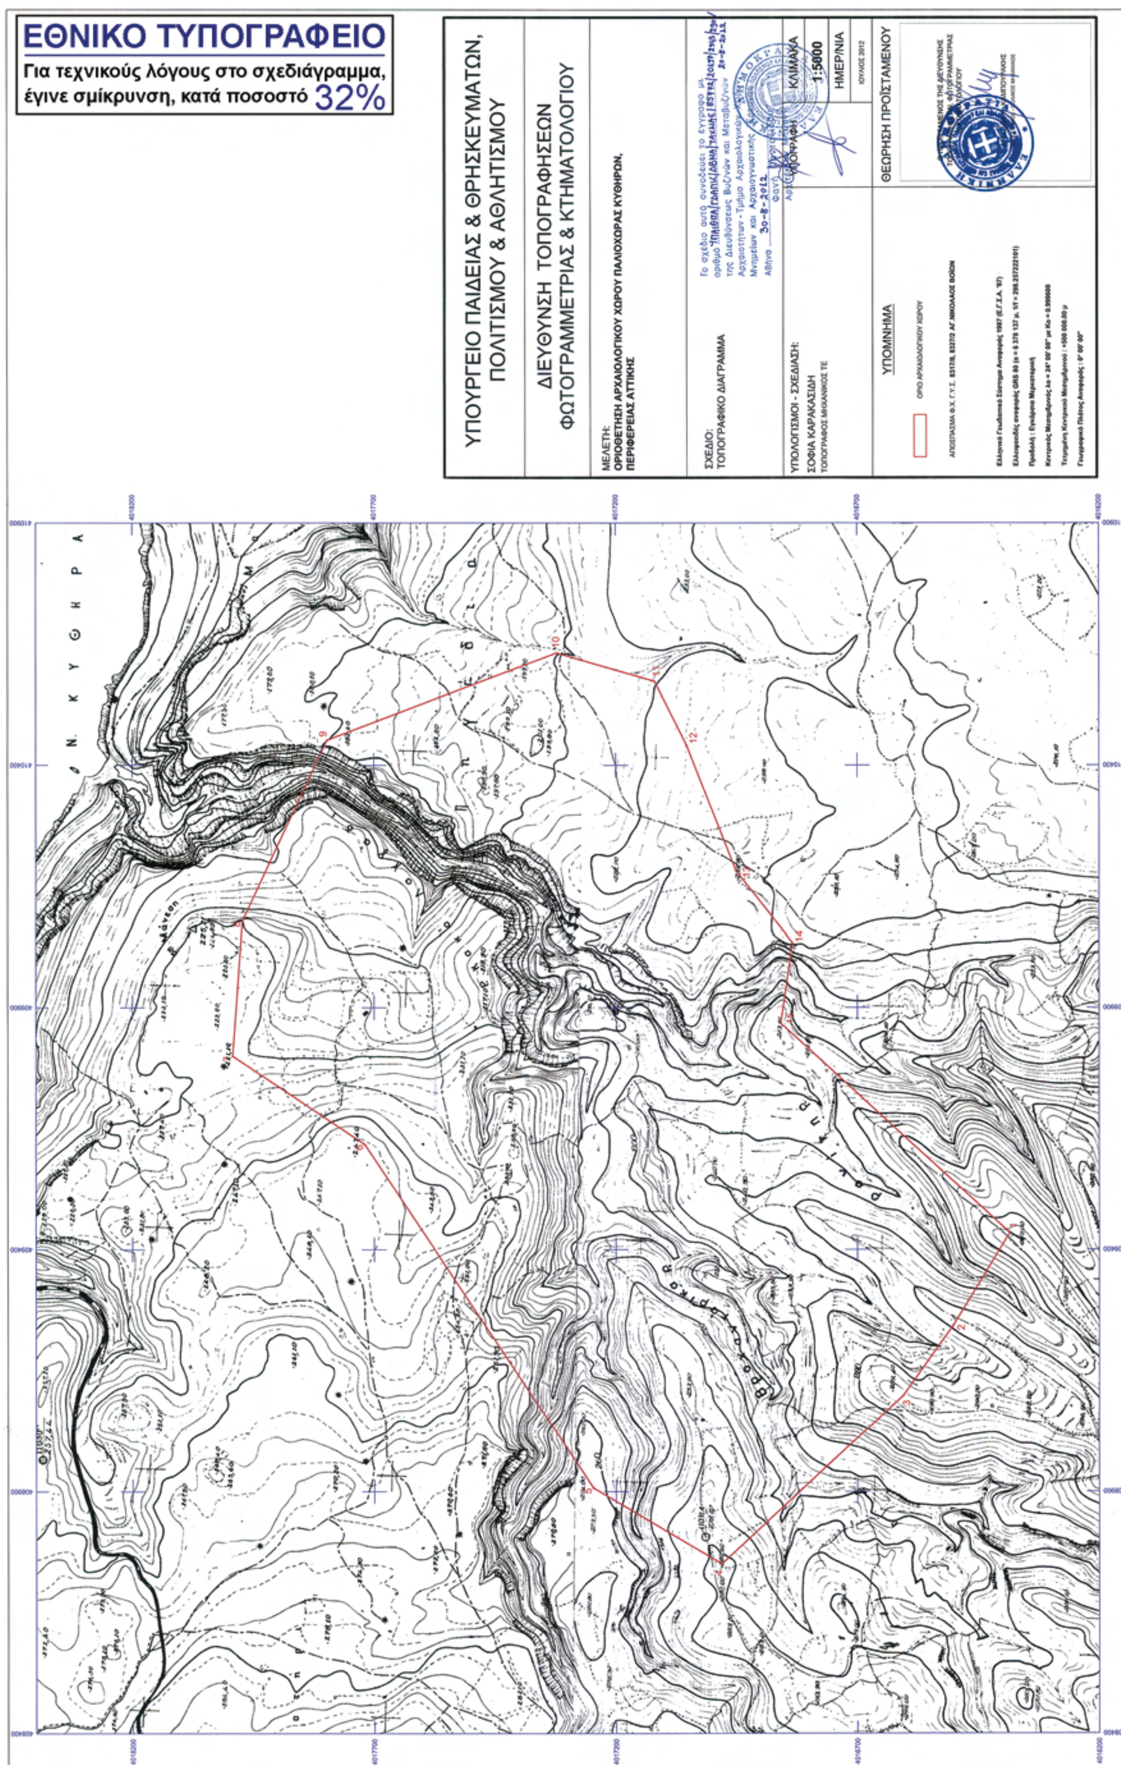
ΕΘΝΙΚΟ ΤΥΠΟΓΡΑΦΕΙΟ
Για τεχνικούς λόγους στο σχεδιάγραμμα, έγινε σμίκρυνση, κατά ποσοστό 32%
ΥΠΟΥΡΓΕΙΟ ΠΑΙΔΕΙΑΣ & ΘΡΗΣΚΕΥΜΑΤΩΝ, ΠΟΛΙΤΙΣΜΟΥ & ΑΘΛΗΤΙΣΜΟΥ
ΔΙΕΥΘΥΝΣΗ ΤΟΠΟΓΡΑΦΗΣΕΩΝ ΦΩΤΟΓΡΑΜΜΕΤΡΙΑΣ & ΚΤΗΜΑΤΟΛΟΓΙΟΥ
ΜΕΛΕΤΗ:
ΟΡΙΟΘΕΤΗΣΗ ΑΡΧΑΙΟΛΟΓΙΚΟΥ ΧΩΡΟΥ ΠΑΛΙΟΧΩΡΑΣ ΚΥΘΗΡΩΝ, ΠΕΡΙΦΕΡΕΙΑΣ ΑΤΤΙΚΗΣ
ΣΧΕΔΙΟ:
ΤΟΠΟΓΡΑΦΙΚΟ ΔΙΑΓΡΑΜΜΑ
Το σχέδιο αυτό συνοδεύει το έγγραφο με
της Διευθύνσεως Βυζ/νών και Μεταβυζ/νών
Αρχαιοτήτων - Τμήμα Αρχαιολογικών
Μνημείων και Αρχαιογνωστικής
Αθήνα 30-8-2012
ΥΠΟΛΟΓΙΣΜΟΙ - ΣΧΕΔΙΑΣΗ:
ΣΟΦΙΑ ΚΑΡΑΚΑΣΙΔΗ
ΤΟΠΟΓΡΑΦΟΣ ΜΗΧΑΝΙΚΟΣ ΤΕ
ΚΛΙΜΑΚΑ
1:5000
ΗΜΕΡ/ΝΙΑ
ΙΟΥΛΙΟΣ 2012
ΥΠΟΜΝΗΜΑ
ΟΡΙΟ ΑΡΧΑΙΟΛΟΓΙΚΟΥ ΧΩΡΟΥ
ΑΠΟΣΠΑΣΜΑ Φ.Χ. Γ.Υ.Σ. 8317/8, 8327/2 ΑΓ.ΝΙΚΟΛΑΟΣ ΒΟΙΩΝ
Ελληνικό Γεωδαιτικό Σύστημα Αναφοράς 1987 (Ε.Γ.Σ.Α. '87)
Προβολή : Εγκάρσια Μερκατορική
ΘΕΩΡΗΣΗ ΠΡΟΪΣΤΑΜΕΝΟΥ
Ν. ΚΥΘΗΡΑ
Βροχανάρκο

ΟΡΙΟΘΕΤΗΣΗ ΑΡΧΑΙΟΛΟΓΙΚΟΥ ΧΩΡΟΥ ΠΑΛΙΟΧΩΡΑΣ ΚΥΘΗΡΩΝ

ΠΕΡΙΦΕΡΕΙΑΣ ΑΤΤΙΚΗΣ

1η ΕΒΑ

ΠΙΝΑΚΑΣ ΣΥΝΤΕΤΑΓΜΕΝΩΝ

ΣΗΜΕΙΟ	ΔΙΑΓΡΑΜΜΑ 1:5000	Φ.Χ. 1:50000	ΣΥΝ/ΝΗ Χ [ΕΓΣΑ '87]	ΣΥΝ/ΝΗ Υ [ΕΓΣΑ '87]
1	8327/2	ΑΓ. ΝΙΚΟΛΑΟΣ ΒΟΪΩΝ	409434.221	4016385.250
2	8327/2	ΑΓ. ΝΙΚΟΛΑΟΣ ΒΟΪΩΝ	409242.746	4016502.500
3	8327/2	ΑΓ. ΝΙΚΟΛΑΟΣ ΒΟΪΩΝ	409097.769	4016606.497
4	8327/2	ΑΓ. ΝΙΚΟΛΑΟΣ ΒΟΪΩΝ	408749.923	4016981.504
5	8327/2	ΑΓ. ΝΙΚΟΛΑΟΣ ΒΟΪΩΝ	408907.166	4017247.077
6	8317/8	ΑΓ. ΝΙΚΟΛΑΟΣ ΒΟΪΩΝ	409617.597	4017719.541
7	8317/8	ΑΓ. ΝΙΚΟΛΑΟΣ ΒΟΪΩΝ	409798.990	4017992.403
8	8317/8	ΑΓ. ΝΙΚΟΛΑΟΣ ΒΟΪΩΝ	410077.671	4017972.306
9	8317/8	ΑΓ. ΝΙΚΟΛΑΟΣ ΒΟΪΩΝ	410451.180	4017797.341
10	8317/8	ΑΓ. ΝΙΚΟΛΑΟΣ ΒΟΪΩΝ	410632.225	4017322.675
11	8327/2	ΑΓ. ΝΙΚΟΛΑΟΣ ΒΟΪΩΝ	410573.208	4017119.471
12	8327/2	ΑΓ. ΝΙΚΟΛΑΟΣ ΒΟΪΩΝ	410440.849	4017053.361
13	8327/2	ΑΓ. ΝΙΚΟΛΑΟΣ ΒΟΪΩΝ	410182.575	4016951.857
14	8327/2	ΑΓ. ΝΙΚΟΛΑΟΣ ΒΟΪΩΝ	410033.760	4016834.364
15	8327/2	ΑΓ. ΝΙΚΟΛΑΟΣ ΒΟΪΩΝ	409866.987	4016858.88
1	8327/2	ΑΓ. ΝΙΚΟΛΑΟΣ ΒΟΪΩΝ	409434.221	4016385.250

ΥΠΟΥΡΓΕΙΟ ΠΑΙΔΕΙΑΣ ΚΑΙ ΘΡΗΣΚΕΥΜΑΤΩΝ,
ΠΟΛΙΤΙΣΜΟΥ ΚΑΙ ΑΘΛΗΤΙΣΜΟΥ
Δ/ΝΣΗ ΤΟΠΟΓΡΑΦΗΣΕΩΝ
ΦΩΤΟΓΡΑΜΜΕΤΡΙΑΣ & ΚΤΗΜΑΤΟΛΟΓΙΟΥ

Το ...Παρόν.......... συνοδεύει το έγγραφο με
αριθμό ΥΠΑΙΘΠΑ/ΓΔΑΠΚ/ΔΒΜΑ/ΤΑΧΜΑΕ/85772/20197/2943/290 20-8-2012
της Διευθύνσεως Βυζ/νών και Μεταβυζ/νών
Αρχαιοτήτων - Τμήμα Αρχαιολογικών Χώρων,
Μνημείων και Αρχαιογνωστικής Έρευνας.
Αθήνα ....30-8-2012....



Φανή Πανταζίδου
Αρχιτέκτων Μηχ/κός

Αρχ\κός χώρος Παλιόχωρας Κυθήρων, 1η ΕΒΑ



ΑΠΟ ΤΟ ΕΘΝΙΚΟ ΤΥΠΟΓΡΑΦΕΙΟ
ΚΑΠΟΔΙΣΤΡΙΟΥ 34 * ΑΘΗΝΑ 104 32 * ΤΗΛ. 210 52 79 000 * FAX 210 52 21 004